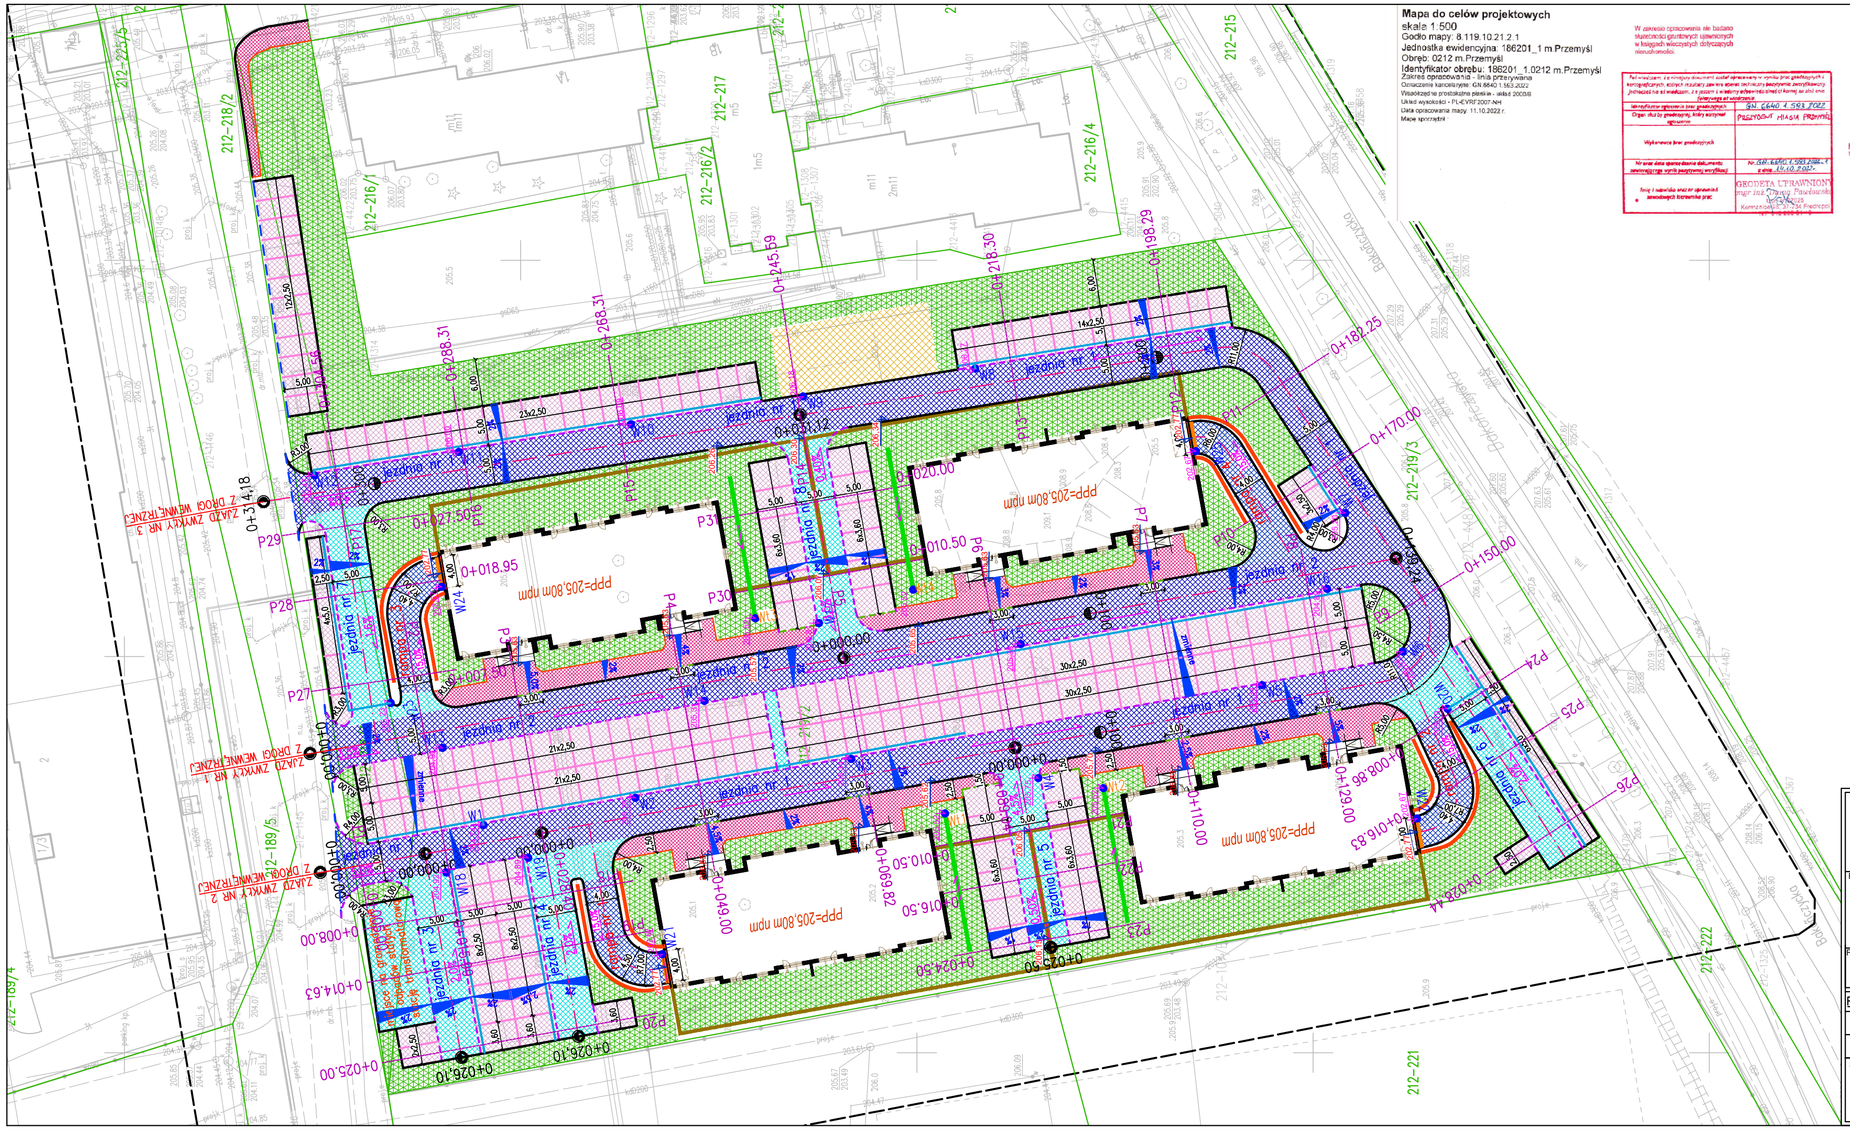
212-215
212-216/1
212-216/2
212-216/4
212-217
212-218/2
212-219/3
212-222
212-221
212-189/5
212-189/4
BOKACZYCKIEGO
BOKACZYCKIEGO
ZJAZD ZWYKŁY NR 3 Z DROGI WEWNĘTRZNEJ
ZJAZD ZWYKŁY NR 1 Z DROGI WEWNĘTRZNEJ
ZJAZD ZWYKŁY NR 2 Z DROGI WEWNĘTRZNEJ
jezdnia nr 1
jezdnia nr 2
jezdnia nr 3
jezdnia nr 4
jezdnia nr 5
jezdnia nr 6
jezdnia nr 7
ppp=205,80m npm
ppp=205,80m npm
ppp=205,80m npm
ppp=205,80m npm
ppp=205,80m npm
0+000,00
0+025,00
0+150,00
0+170,00
0+182,25
0+198,29
0+218,30
0+245,59
0+268,31
0+288,31
0+314,18
0+327,50
0+018,95
0+031,12
0+049,00
0+069,82
0+090,83
0+108,84
0+122,00
0+010,50
0+016,50
0+024,50
0+025,50
0+026,10
0+014,53
0+008,00
0+008,44
P20
P21
P22
P23
P24
P25
P26
P27
P28
P29
P30
P31
W1
W2
